


LEGENDE - Réseaux existants	
— 1P — 1P —	Eaux pluviales
— 1U — 1U —	Fossés
— 1E — 1E —	Eaux usées
— 1R — 1R —	Refoulement EU
— 1T — 1T —	Eau potable
— 1T1 — 1T1 —	Télécommunications
— 1T2 — 1T2 —	Télécom - réseau aérien
— 1G — 1G —	Gaz
— 1H — 1H —	Electricité HT
— 1B — 1B —	Electricité BT
— 1A — 1A —	BT - réseau aérien

LEGENDE	
— 1P — 1P —	Limite de projet
— 1U — 1U —	Réseau principal eaux usées
— 1R — 1R —	Réseau principal eaux pluviales
— 1T — 1T —	Réseaux télécommunications
— 1T1 — 1T1 —	Réseau haute tension
— 1T2 — 1T2 —	Réseau basse tension
— 1G — 1G —	Réseau gaz
— 1H — 1H —	Réseau eau potable
— 1A — 1A —	Coffret AEP
— 1B — 1B —	Citerneau TELECOM
— 1C — 1C —	Coffret ELECTRICITE
— 1D — 1D —	Coffret GAZ
— 1E — 1E —	Borne incendie
— 1F — 1F —	Réseau éclairage
— 1G — 1G —	Mât d'éclairage
— 1H — 1H —	Mât d'éclairage existant

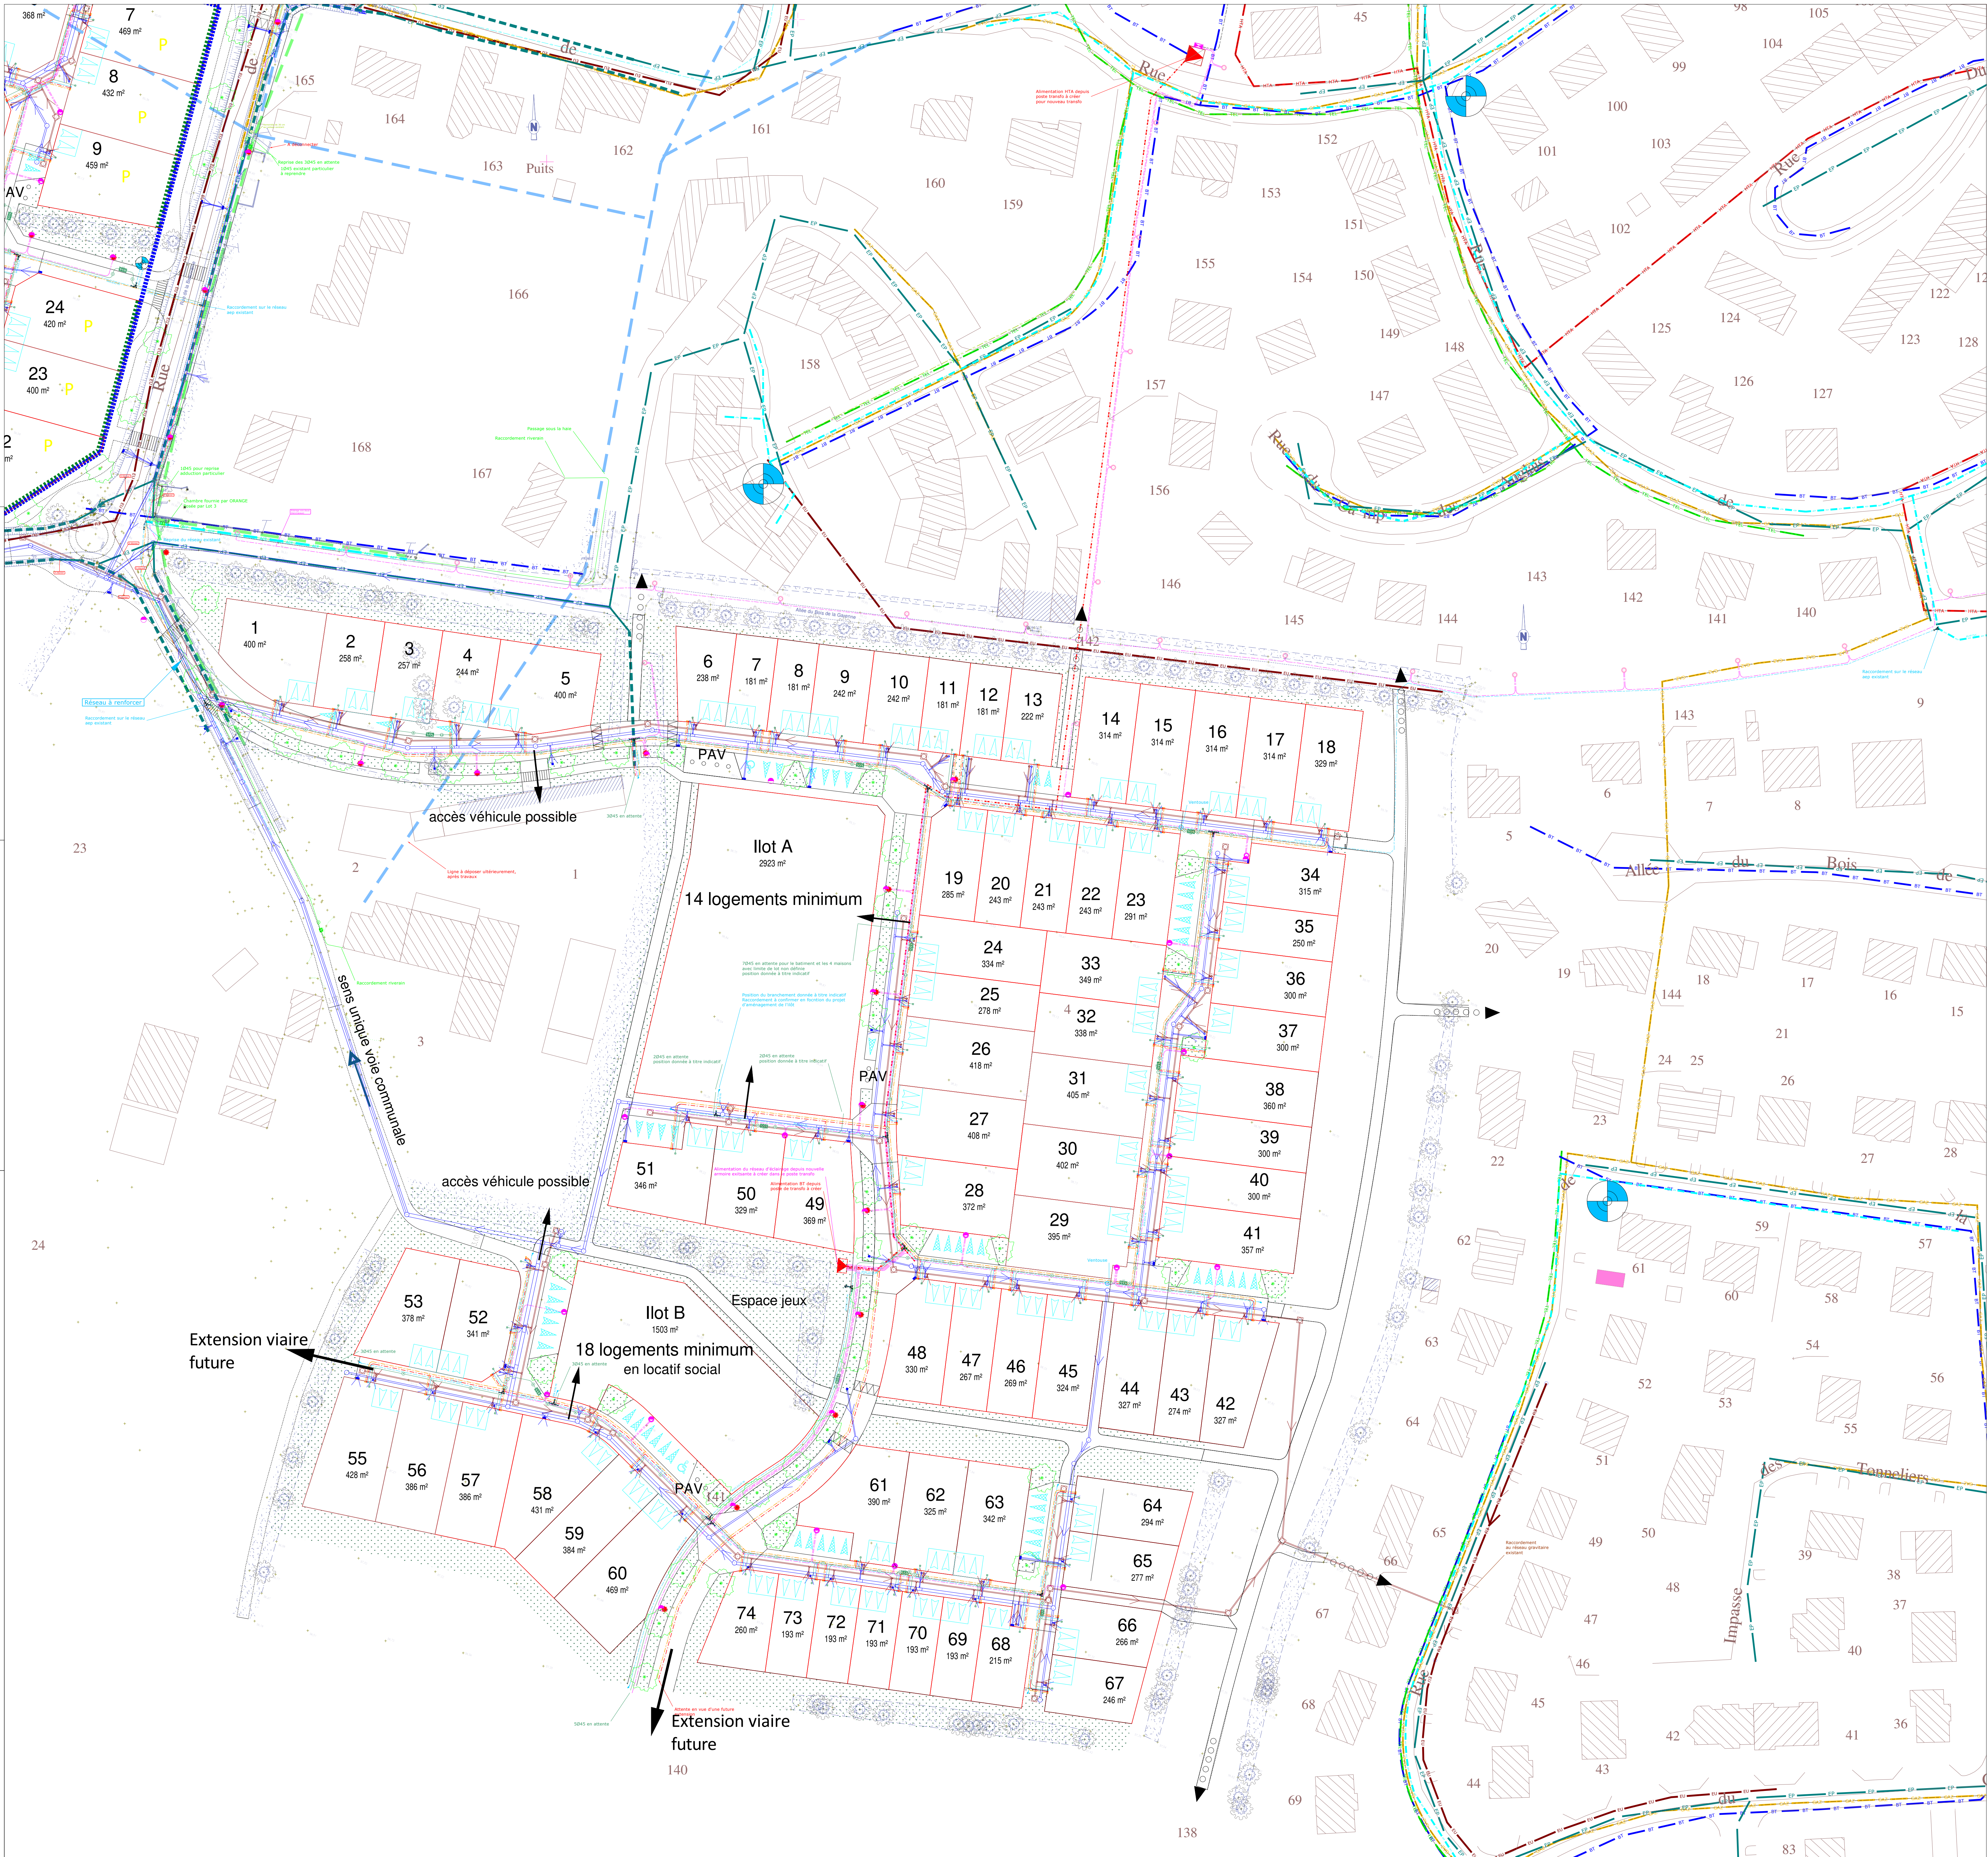

Département d'Ille-et-Vilaine

Maitre d'ouvrage :

Commune de La Mézière



Mairie de La Mézière
1, rue Macéris
35520 La Mézière
Tél : 02 9969 33 36

Lotissement La Beauvairie

PERMIS D'AMENAGER

PA8.3 - Plan des réseaux

EPN/DAG	AVP	PRO	ACT	EXE/VISA	DETAIOR	PA
---------	-----	-----	-----	----------	---------	----

Echelle : 1/500

Servicecad

sitadin

Servicecad

Servicecad

Servicecad

Servicecad